





Stroomlijn Rapport

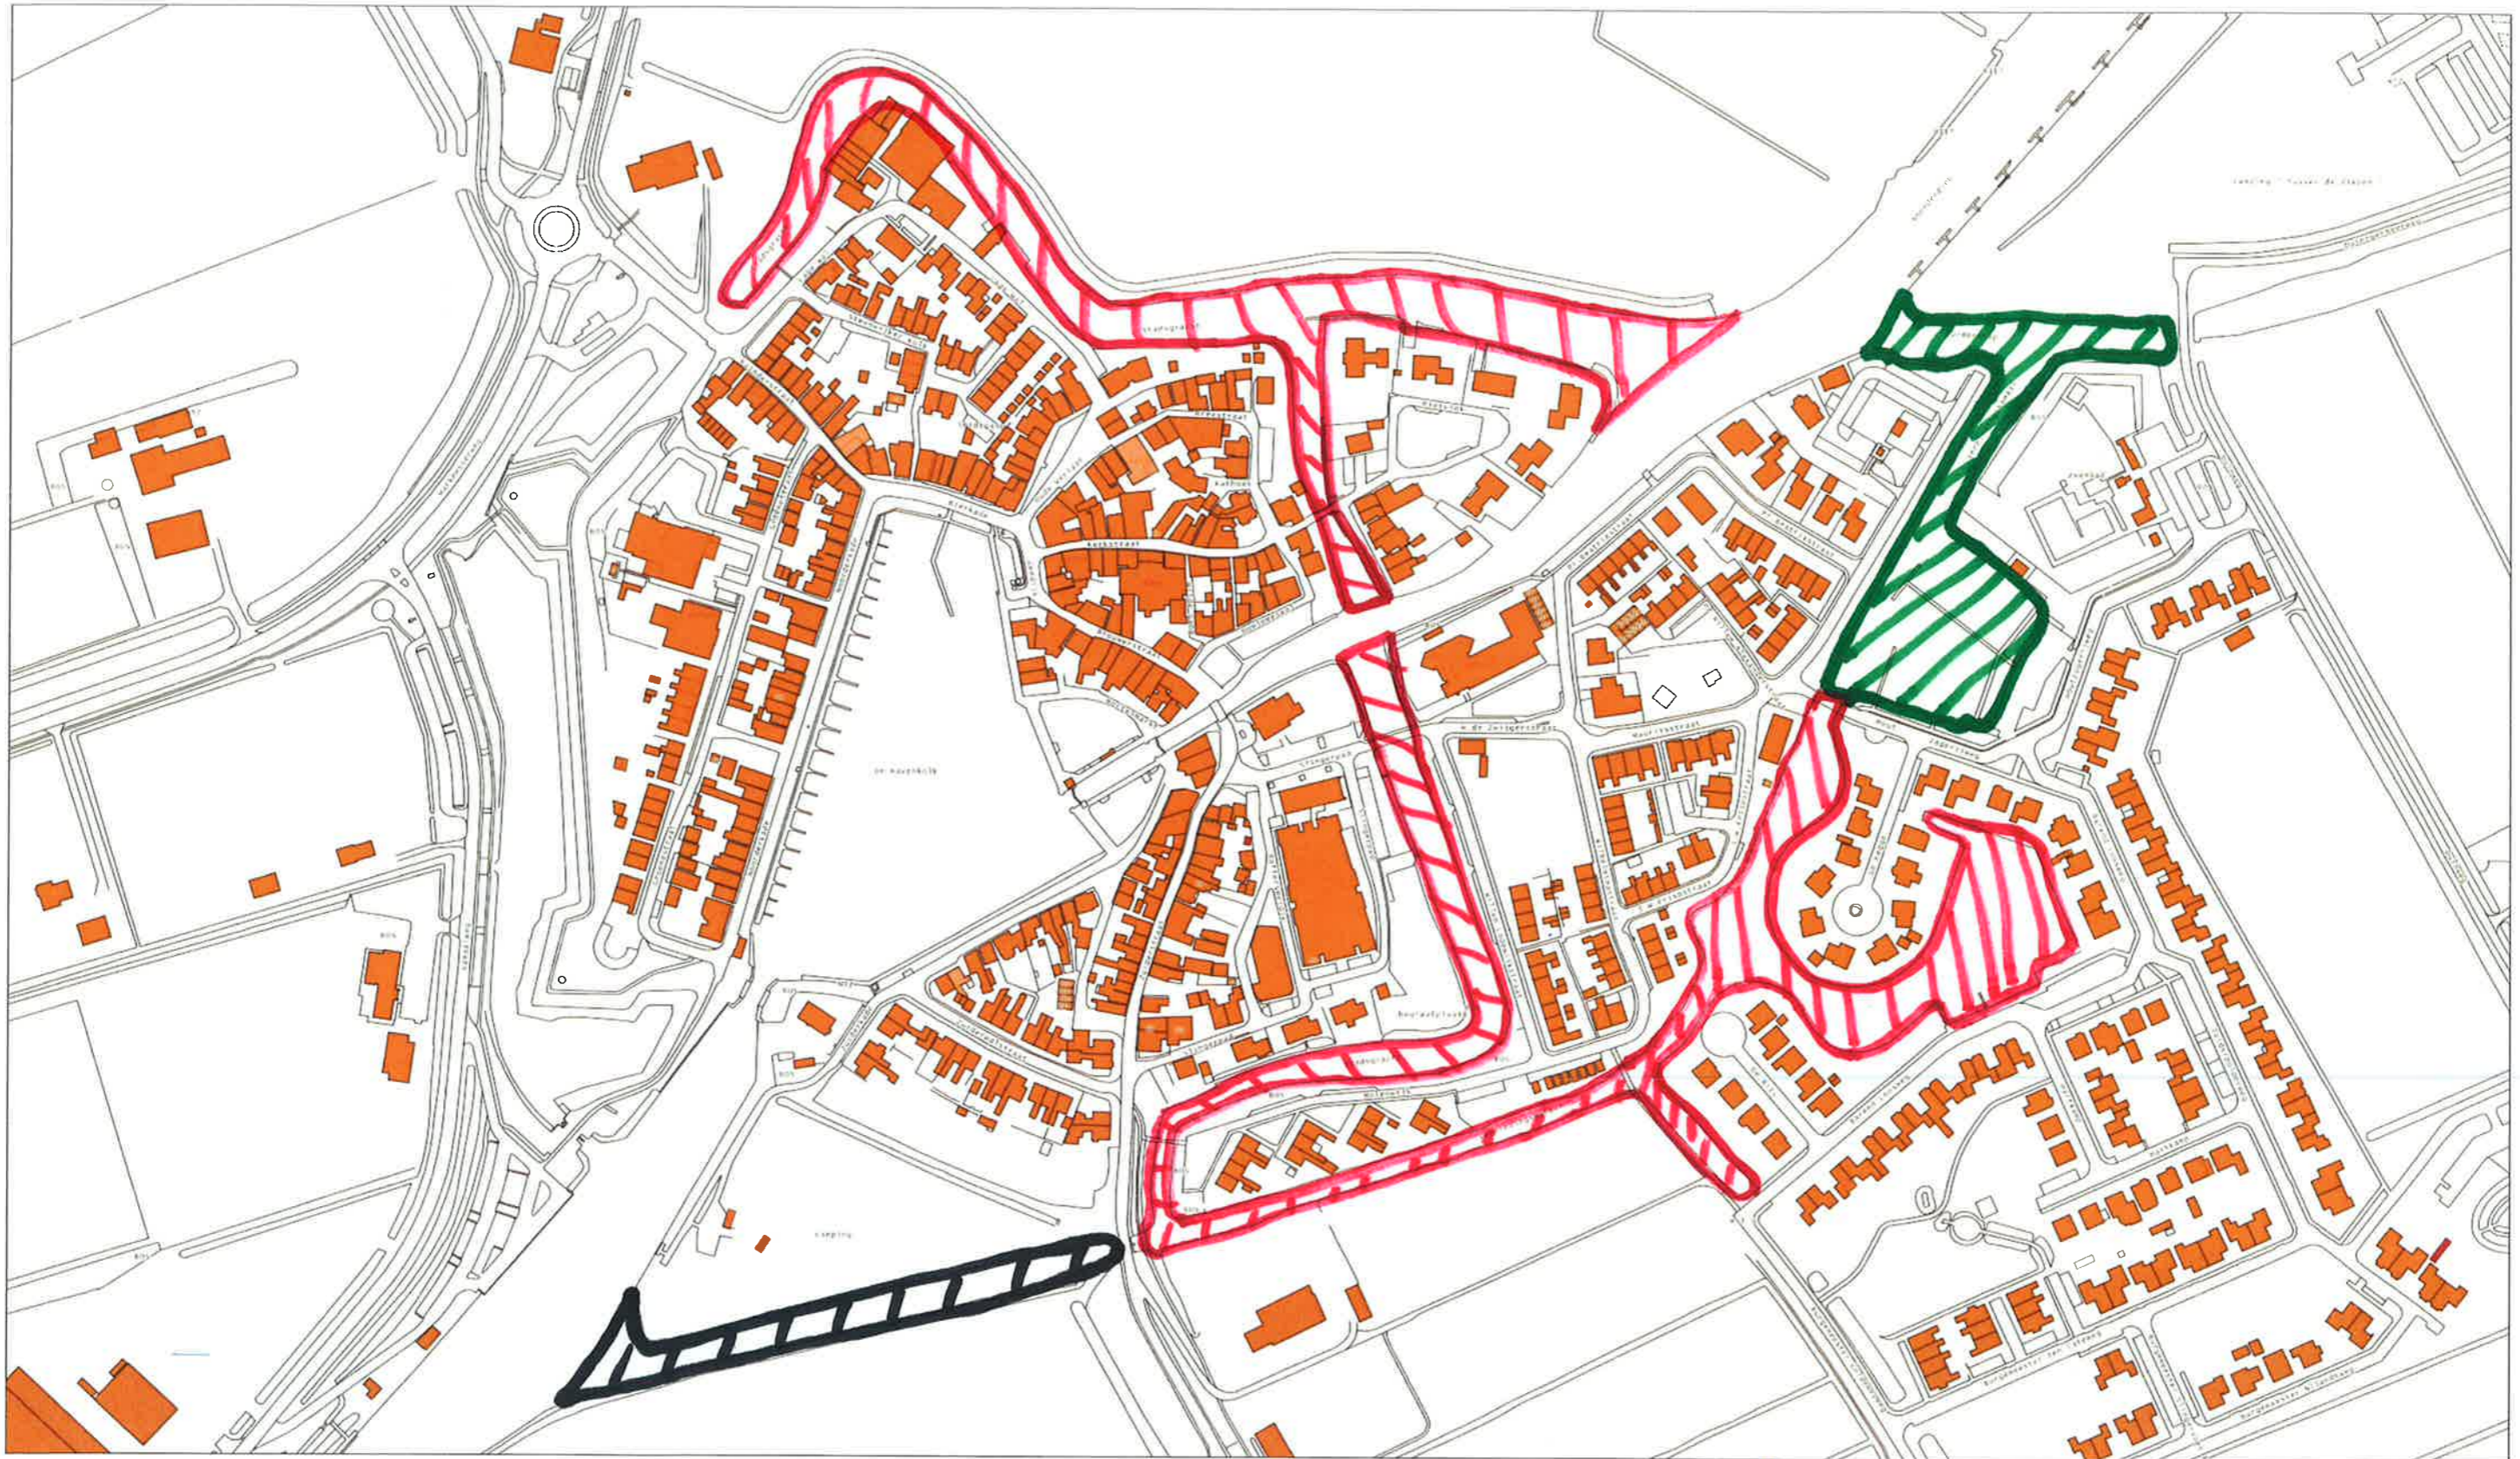

Opmerking:

- Bagger werkzaamheden tot een gegarandeerde diepte van 0
-  80 cm waterdiepte bij een waterstand van $-0,40$ NAP
 -  80 cm waterdiepte bij een waterstand van $-0,83$ NAP
 -  110 cm waterdiepte bij een waterstand van $-0,83$ NAP

Schaal 1:3000
Datum: 10-10-2016